
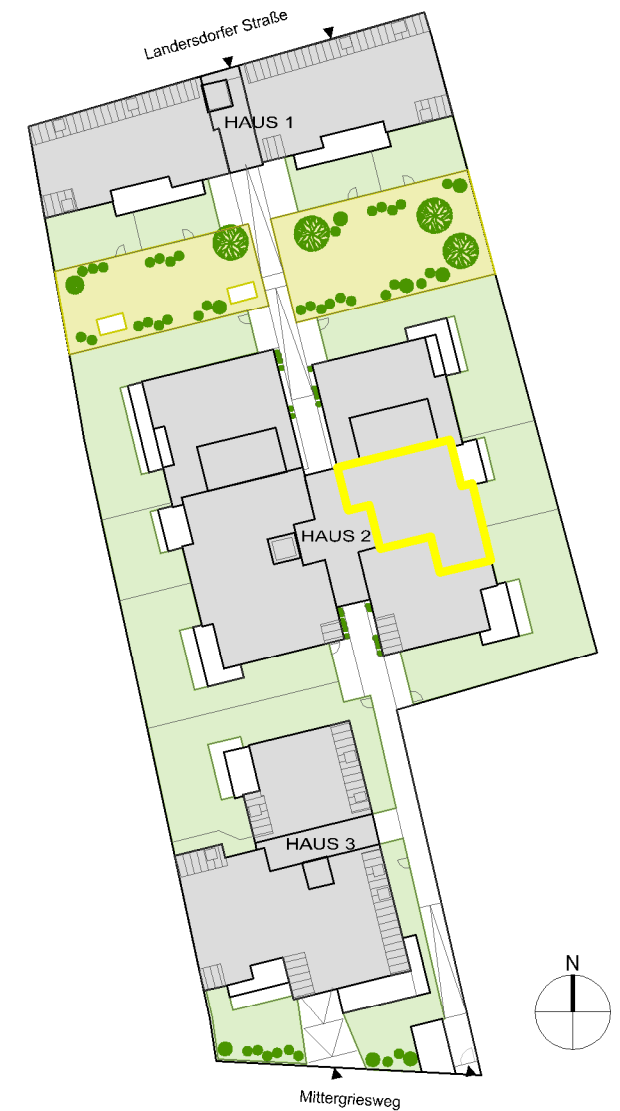



HAUS 2, TOP 17 - Dachgeschoß 3-Zimmer Wohnung

WOHNNUTZFLÄCHE **74,53 m²**

Balkon	8,50 m ²
Terrasse	28,40 m ²
Dachgarten	63,37 m ²

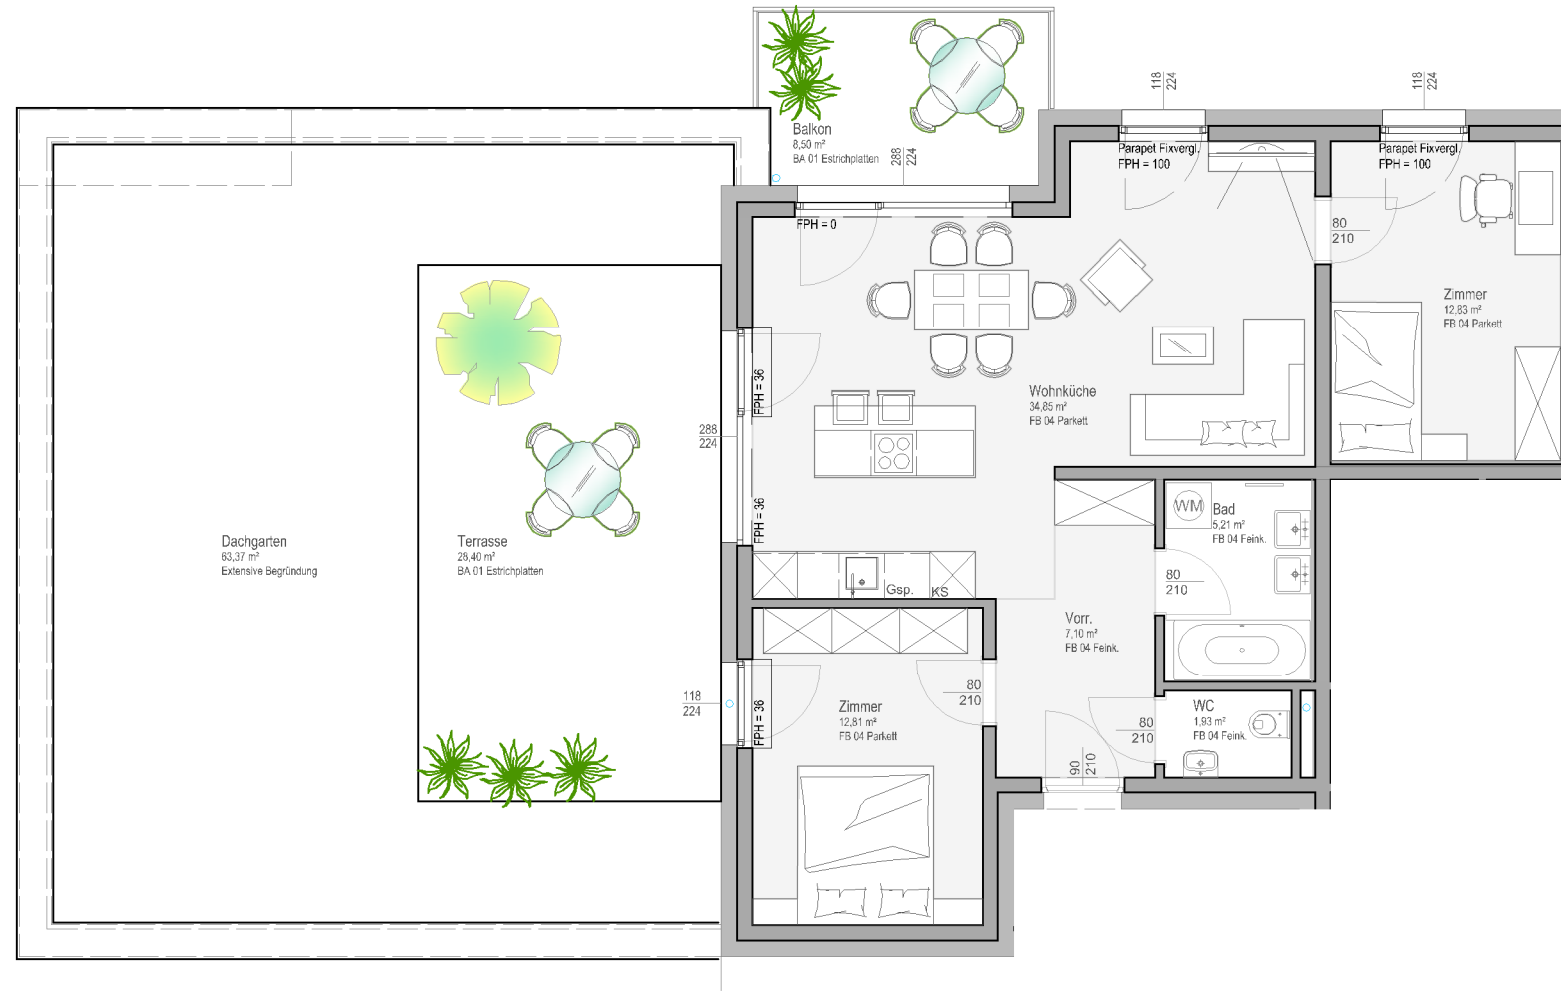

Ein Projekt der:

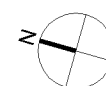

Raumhöhe ca. 2,60 m
Unverbindliche Plankopie, Änderungen vorbehalten. Alle Flächen und Maße sind circa Angaben. Die dargestellte Möblierung und Bepflanzung ist nicht Bestandteil des Lieferumfanges und dient nur als Einrichtungsvorschlag. Alle dargestellten Gegenstände haben symbolhaften Charakter.